


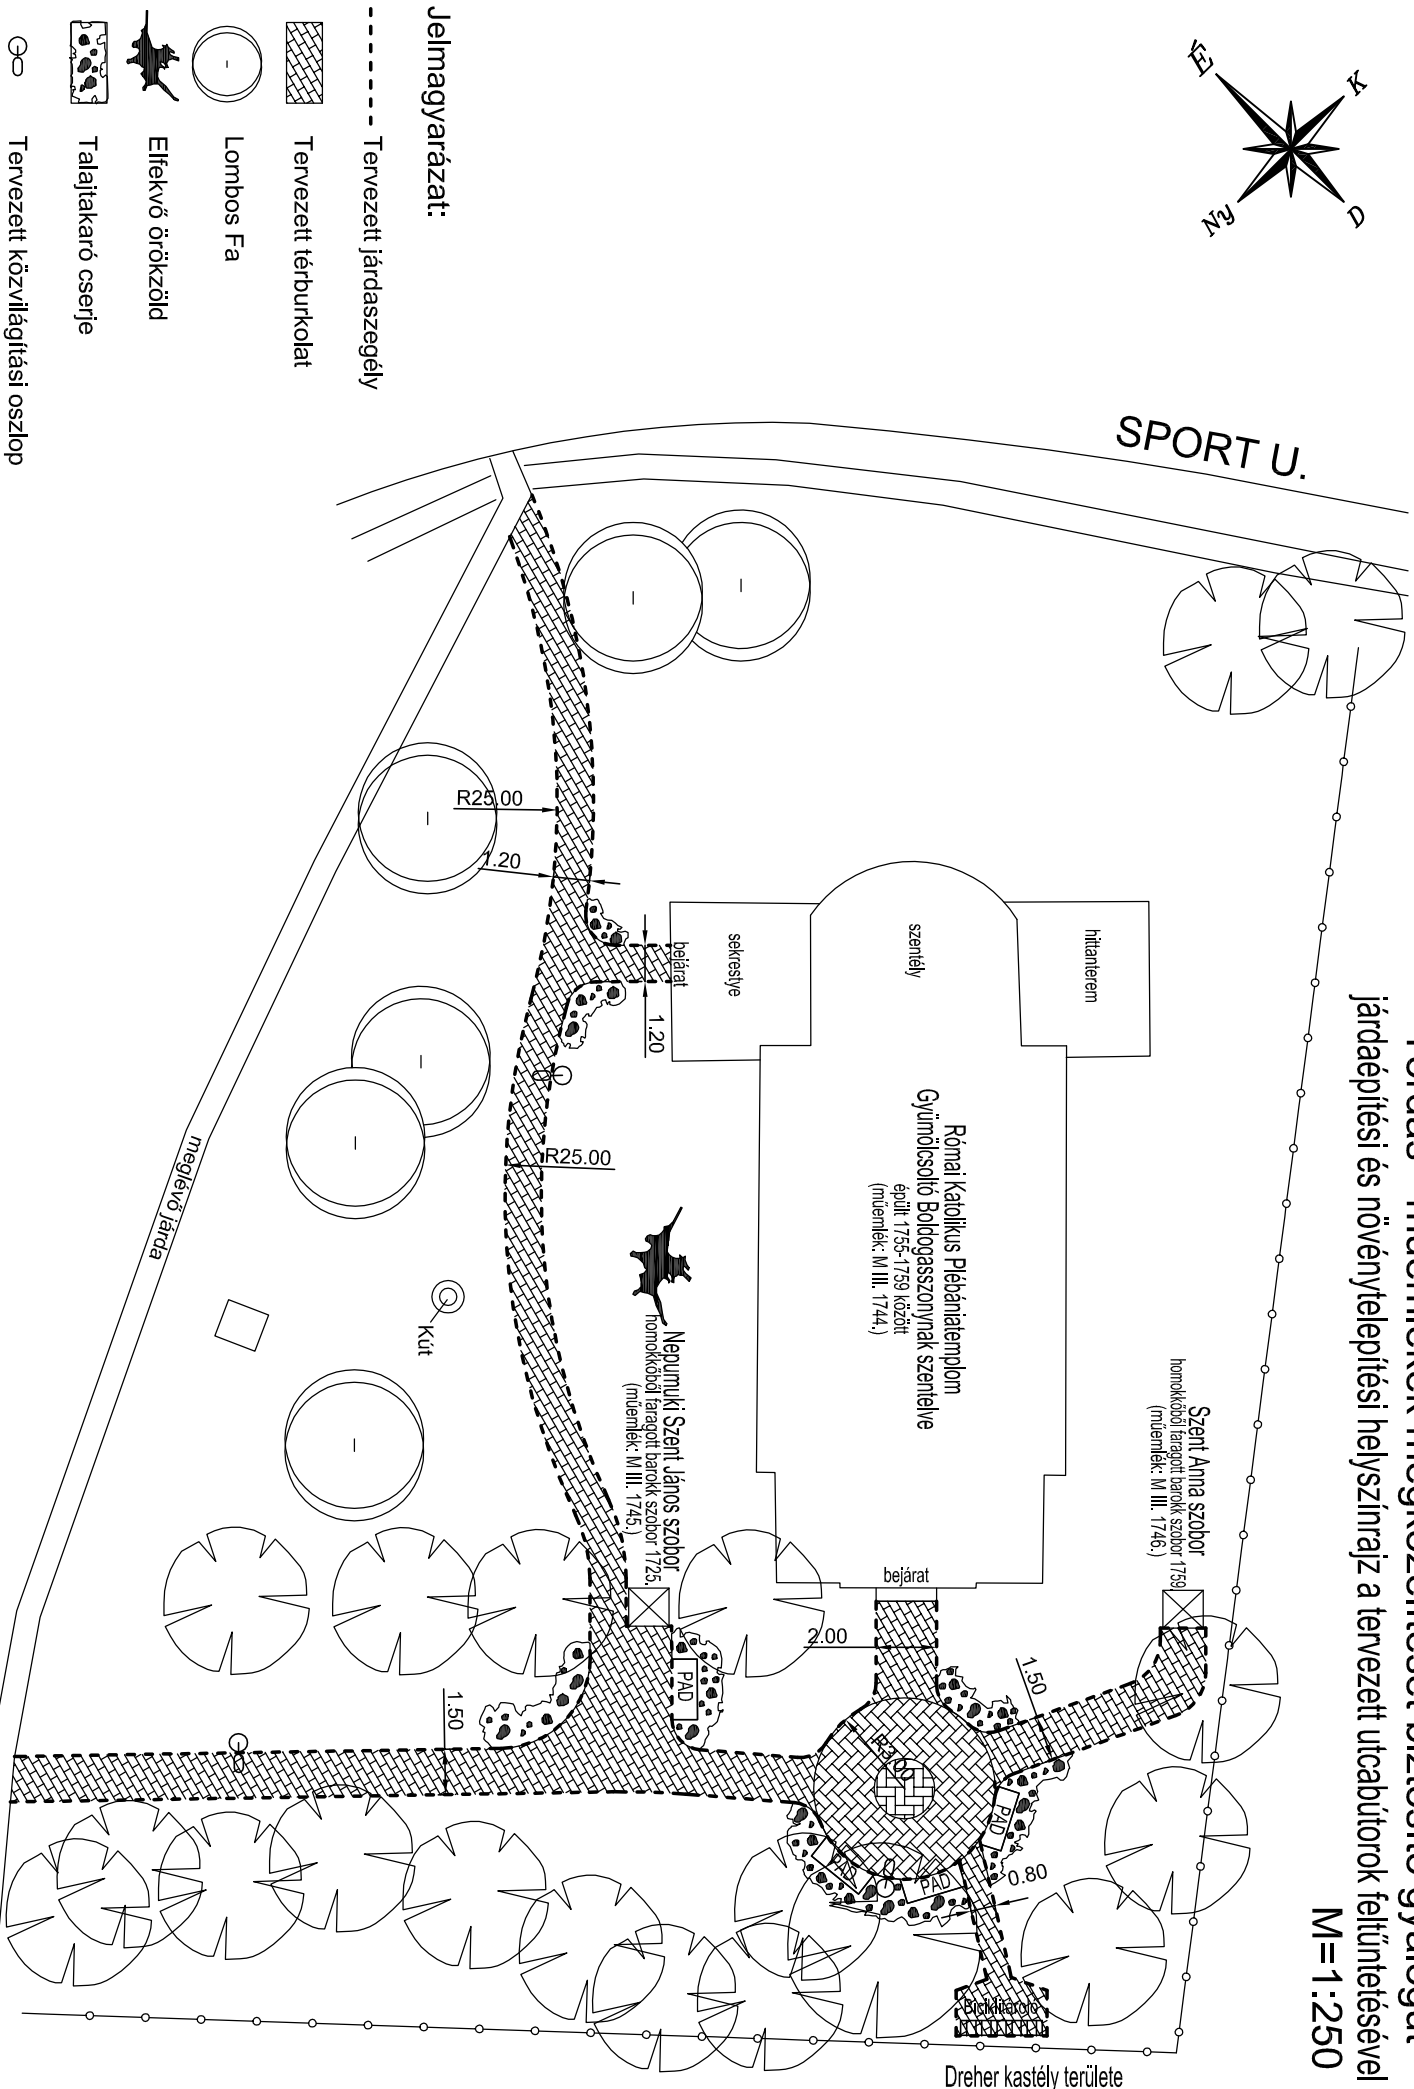

Tordas - műemlékek megközelítését biztosító gyalogút járdaépítési és növénytelepítési helyszínrajz a tervezett utcabútorok feltüntetésével

M=1:250



Jelmagyarázat:

- Tervezett járdaszegély
- ▨ Tervezett térburkolat
- Lombos Fa
- Elfekvő örökzöld
- Talajtakaró cserje
- Tervezett közvilágítási oszlop

SPORT U.

hiteltérlem

szentély

szekeslye

bejárat

Római Katolikus Plébániatemplom
Gyűmlőselejtő Boldogasszonyinak szentelve
épült: 1755-1759 között
(műemlék: M. III. 1744.)

Szent Anna szobor
homokkőből faragott barokk szobor
(műemlék: M. III. 1746.)

Nepumunki Szent János szobor
homokkőből faragott barokk szobor
(műemlék: M. III. 1745.)

bejárat

bejárat

bejárat

Dreher kastély területe

meglévő járda

Kút

R25.00

1.20

R25.00

2.00

1.50

0.80

1.50